


令和5年9月22日

障がい者交流プラザ 空調改修工事に伴う倉庫設置について

令和5年9月28日(木) ~ 令和5年11月30日(木)まで

9月28日(木) ~
11月30日(木)の期間
倉庫を設置するため
駐車禁止になります。
ご注意ください。

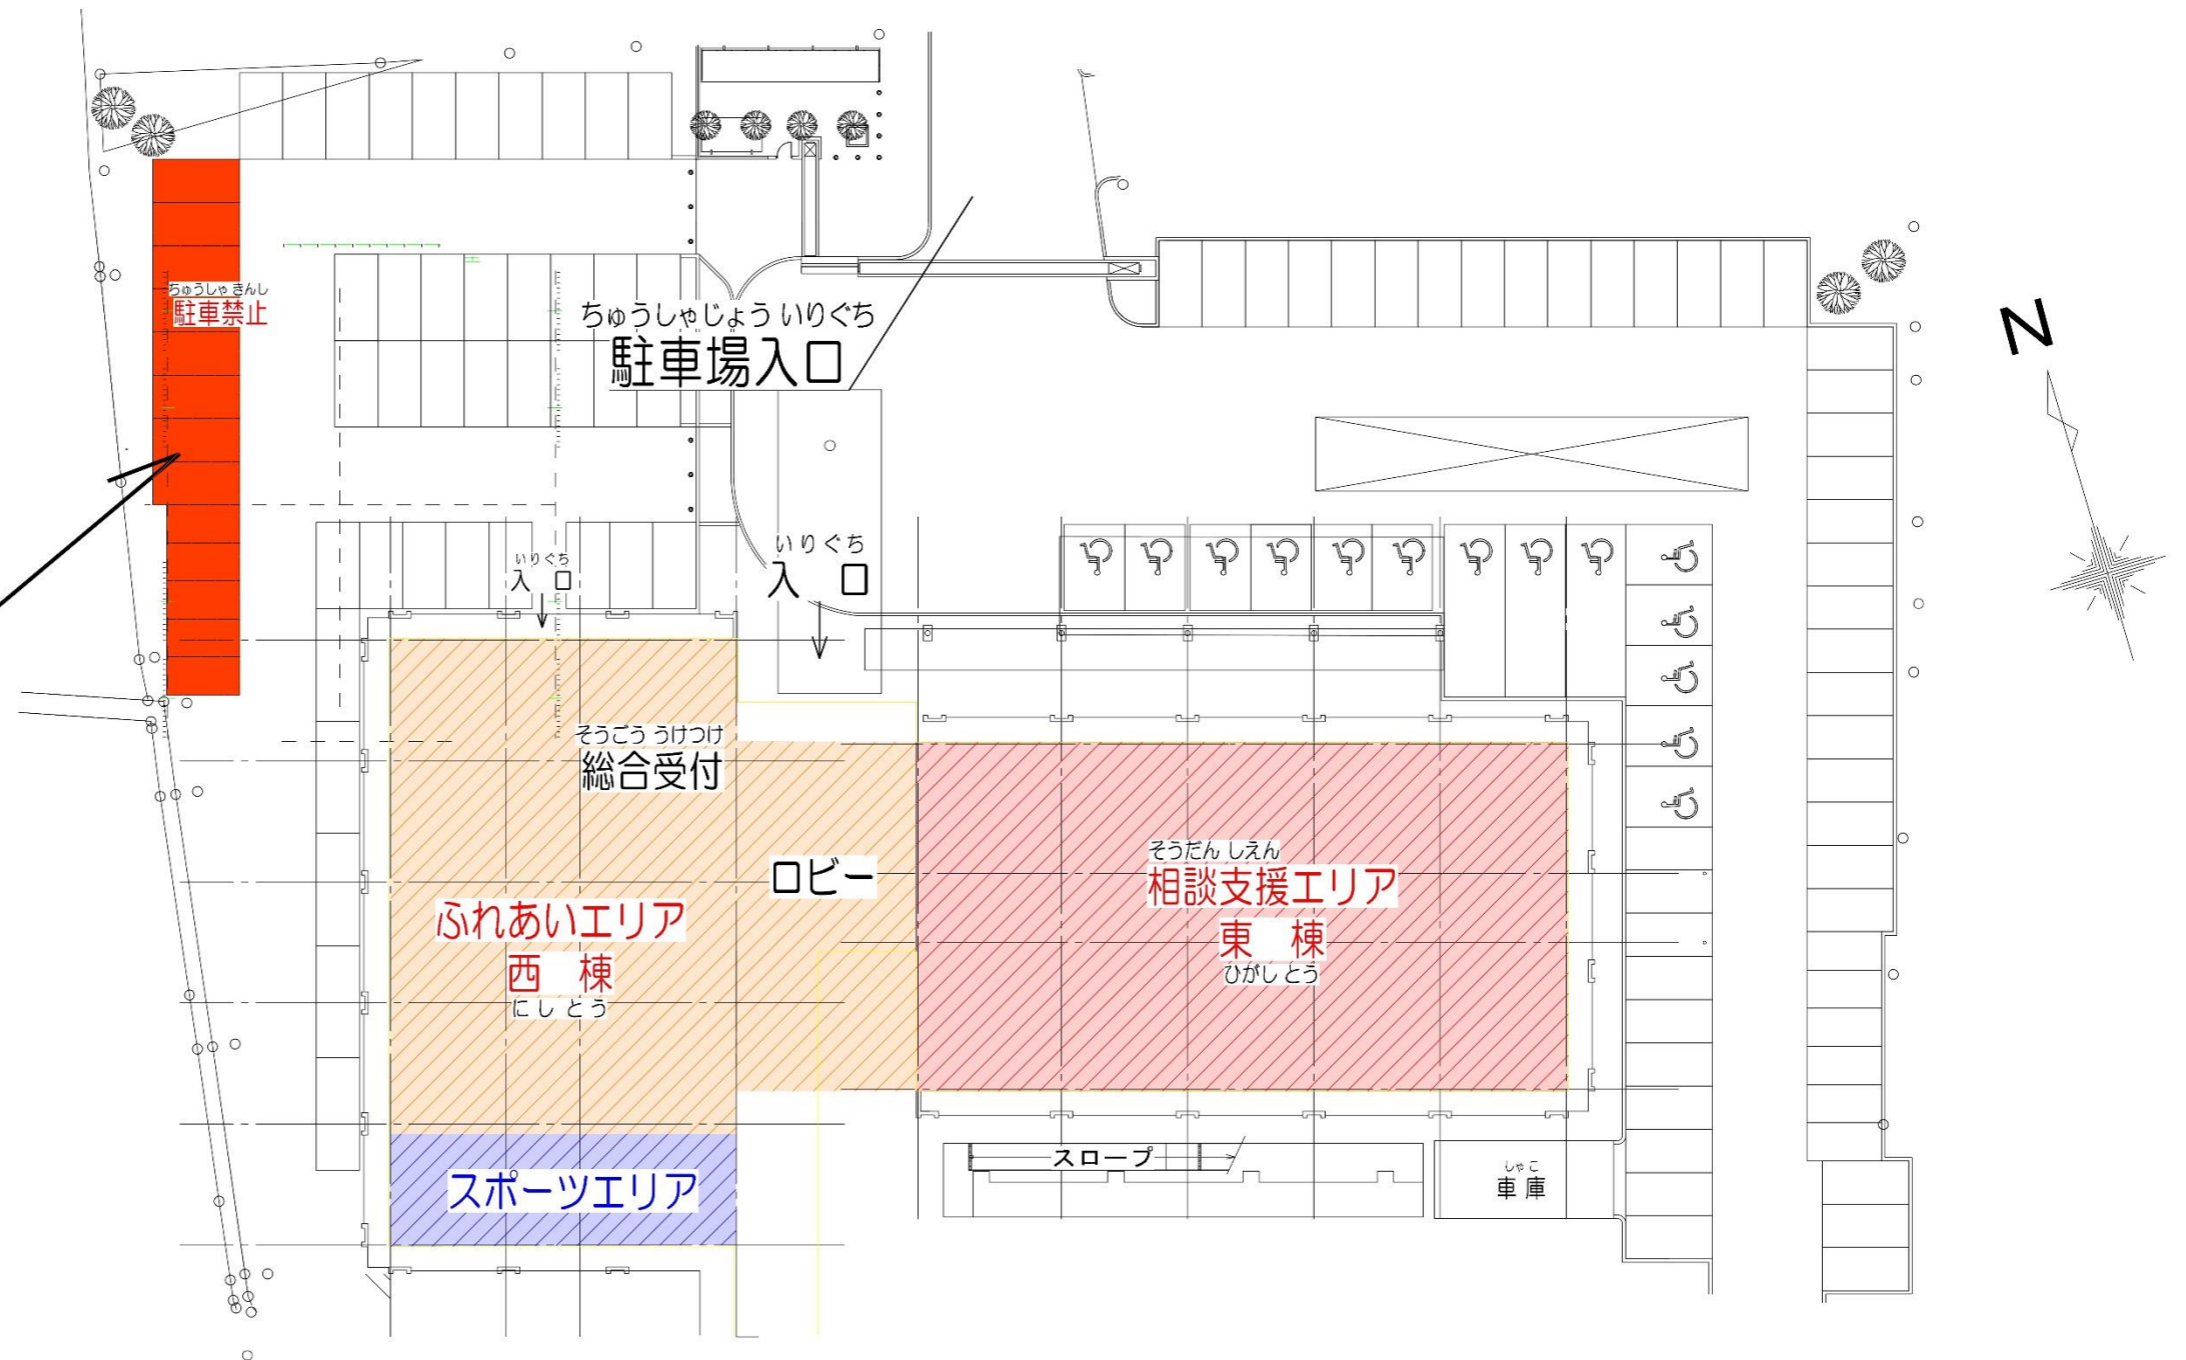

ご不便をおかけしますが、ご協力をよろしくお願い致します。

特記	客先名	徳島県県土整備部営繕課 殿	縮尺	1/420 A3横	日付	20230911	三和空調株式会社
	工事件名	R5営繕 障がい者交流プラザ 徳・南矢三 空調設備改修工事	設計	福富	製図	畦地	
	図面名称	搬入計画図	検図	土井	担当	畦地	